

ΕΦΗΜΕΡΙΣ ΤΗΣ ΚΥΒΕΡΝΗΣΕΩΣ
ΤΗΣ ΕΛΛΗΝΙΚΗΣ ΔΗΜΟΚΡΑΤΙΑΣ

ΕΝ ΑΘΗΝΑΙΣ ΤΗι 28 ΦΕΒΡΟΥΑΡΙΟΥ 1979 | ΤΕΥΧΟΣ ΤΕΤΑΡΤΟΝ | ΑΡΙΘΜΟΣ ΦΥΛΛΟΥ 128

ΠΕΡΙΕΧΟΜΕΝΑ

ΑΠΑΛΛΟΤΡΙΩΣΕΙΣ

ΑΠΟΦΑΣΕΙΣ

ΑΝΑΚΟΙΝΩΣΕΙΣ

ΠΟΛΕΟΔΟΜΙΑ

ΔΙΑΤΑΓΜΑΤΑ

ΑΝΑΚΟΙΝΩΣΕΙΣ

ΑΠΑΛΛΟΤΡΙΩΣΕΙΣ

ΑΠΟΦΑΣΕΙΣ

Ἀριθ. 858 (1)

Περὶ ἀναγκαστικῆς ἀπαλλοτριώσεως ἀκινήτου ὑπὲρ τῆς Κοινότητας Μαυρατζαίων στὸ Ν. Σάμου.

Ο ΝΟΜΑΡΧΗΣ ΣΑΜΟΥ

Ἔχοντας ὑπόψη:

1. Τὶς διατάξεις τῶν ἄρθρων 206 καὶ 207 τοῦ Π.Δ. 933/75 «περὶ δημοτικοῦ καὶ κοινοτικοῦ κώδικος», σὲ συνδυασμὸ μὲ τὶς διατάξεις τοῦ ἄρθρου 1 παρ. ζ τοῦ Ν. 3200/1955, περὶ διοικητικῆς ἀποκεντρώσεως.

2. Τὶς διατάξεις τοῦ Ν.Δ. 532/1970, «περὶ συμπληρώσεως τῶν διατάξεων, περὶ διοικητικῆς ἀποκεντρώσεως» καὶ τοῦ Β.Δ. 703/70 περὶ καθορισμοῦ τῶν διατηρουμένων ὑπὲρ τοῦ Ὑπουργοῦ Ἐσωτερικῶν ἁρμοδιοτήτων κατὰ τὴν παραγρ. 1 τοῦ Ν.Δ. 532/70.

3. Τὴν ἀπόφαση τοῦ Κοινοτικοῦ Συμβουλίου Μαυρατζαίων ἀριθ. 37/78, περὶ ἀναγκαστικῆς ἀπαλλοτριώσεως ἐκτάσεως χώρου, ἰδιοκτησίας Μαρίας Μήττα καὶ Ἀριστείδη Ζαφειρίου.

4. Τὴν ἀπὸ 30.9.1978 ἔκθεση τῆς ἐπιτροπῆς ἐκτιμήσεως ἀκινήτων ποὺ προβλέπεται ἀπὸ τὸ ἄρθρο 207 τοῦ

Π.Δ. 933/75, ἀπὸ τὴν ὁποία προκύπτει ὅτι ἡ ἀξία τοῦ ἀπαλλοτριωμένου ἀκινήτου τῆς Μαρίας Μήττα, ἐκτάσεως 39,40 μ2 σύμφωνα μὲ τὸν ἀπὸ 6.9.78 κτηματολογικὸ πίνακα καὶ τὸ τοπογραφικὸ διάγραμμα εἶναι 985 δραχμ. καὶ τοῦ Ἀριστείδου Ζαφειρίου ἐκτάσεως 10,50 μ2 εἶναι 262,50 δραχμ.

5. Τὸ ἀπὸ 6.9.78 τοπογραφικὸ διάγραμμα καὶ κτηματολογικὸ πίνακα τῶν ἀνωτέρω ὑπὸ ἀναγκαστικὴ ἀπαλλοτρίωση τελούντων ἀκινήτων.

6. Τὴν ἀπὸ 26.1.1979 σύμφωνη γνωμοδότηση τῆς τριμελοῦς ἐπιτροπῆς τοῦ ἄρθρου 207 τοῦ Π.Δ. 933/75 «περὶ δημοτικοῦ καὶ κοινοτικοῦ κώδικος», ποὺ διατυπώθηκε στὸ πρακτικὸ αὐτῆς καὶ

7. Ὅλα τὰ σχετικὰ ἔγγραφα τοῦ φακέλλου, ἀποφασίζουμε:

Ἐγκρίνουμε τὴν 37/78 ἀπόφαση τοῦ Κοινοτικοῦ Συμβουλίου Μαυρατζαίων Σάμου, μὲ τὴν ὁποία τοῦτο ἀπαλλοτριώνει ἀναγκαστικῶς μέρος τῶν ἀγροκτημάτων ποὺ βρίσκονται στὴ θέση ὄχτος, περιοχῆς Μαυρατζαίων καὶ συνορεύουν πρὸς βορρᾶ μὲ ἰδιοκτησία Μαρίας Μήττα καὶ Ἀριστείδη Ζαφειρίου, πρὸς νότο μὲ τὴν κοινοτικὴ ὁδὸ Μαυρατζαίων-Μυτιληνιῶν, πρὸς ἀνατολὰς μὲ κοινοτικὴ ὁδό, πρὸς δυσμὰς μὲ κοινοτικὴ ὁδὸ Μαυρατζαίων-Μυτιληνιῶν, καὶ εἶναι ἰδιοκτησίας Μαρίας Μήττα καὶ Ἀριστείδη Ζαφειρίου κατοίκων Μαυρατζαίων, ἐκτάσεως 39,40 τ.μ. καὶ 10,50 τ.μ. ἀντιστοίχως, ὡς περιγράφεται στὸ ἀνωτέρω τοπογραφικὸ διάγραμμα τῆς Τ.Υ.Δ.Κ., ἐπειδὴ συντρέχει περίπτωση δημόσιας ὠφέλειας, διότι μὲ τὴν διαπλάτυνση τῆς ὁδοῦ μπορεῖ νὰ περάσει λεωφορεῖο ἀπὸ τὸ σημεῖο αὐτὸ γιὰ τὴν συγκοινωνιακὴ ἐξυπηρέτηση τῆς Κοινότητας ὡς εἰδικώτερα στὴν ἀνωτέρω ἀπόφαση τοῦ Κοινοτικοῦ Συμβουλίου Μαυρατζαίων, ἀναφέρεται.

Ἡ ἀνωτέρω ἀπαλλοτρίωση θὰ γίνει ὑπὲρ τῆς Κοινότητας Μαυρατζαίων καὶ μὲ δαπάνες αὐτῆς.

Ἡ ἀποζημίωση ποὺ βαρύνει τὸν ἀνωτέρω Ὀργανισμὸ θὰ καταβληθεῖ σύμφωνα μὲ τὶς διατάξεις τοῦ Ν. Δ/τος 797/71, δίχως νὰ ἀποκλείεται καὶ ὁ καθορισμὸς αὐτῆς μὲ συμβιβασμό.

Ἡ ἀπόφαση αὐτὴ νὰ δημοσιευθεῖ στὴν Ἐφημερίδα τῆς Κυβερνήσεως.

Σάμος, 30 Ἰανουαρίου 1979

Ὁ Νομάρχης
ΚΛΕΜΑΝΣΩ ΦΙΛΙΠΠΑΚΗΣ

ΑΝΑΚΟΙΝΩΣΕΙΣ

Ἀριθ. Β2/ε 509 (2)

Περὶ ἀνακοινώσεως παρακαταθέσεως ἀποζημιώσεως γιὰ ἀπαλλοτρίωση ἀκινήτων γιὰ τὴ διάνοιξη τῆς Ἐθνικῆς ὁδοῦ Θεσσαλονίκης–Κατερίνης μετὰ διακλαδώσεως Χαλάστρας Βαθυλάκκου παραλλαγὴ Ἁγίου Ἀθανασίου.

Ο ΥΠΟΥΡΓΟΣ ΔΗΜΟΣΙΩΝ ΕΡΓΩΝ

Ἔχοντας ὑπόψη τὰ ἄρθρα 7 καὶ 8 τοῦ Ν.Δ. 797/1971 «περὶ ἀναγκαστικῶν ἀπαλλοτριώσεων» γνωστοποιοῦμε σὲ ὅσους ἔχουν ἢ διεκδικοῦν δικαιώματα κυριότητας σὲ ἀκίνητα ποὺ ἀπαλλοτριώθηκαν ἀναγκαστικὰ μὲ τὴν Δ. 6809/7153/71 κοινὴ ἀπόφαση τῶν Ὑπουργῶν Οἰκονομικῶν καὶ Δημοσίων Ἔργων (ΦΕΚ 256/77 τ. Δ' γιὰ τὴ διάνοιξη τῆς Ἐθνικῆς ὁδοῦ Θεσσαλονίκης–Κατερίνης μετὰ διακλαδώσεως Χαλάστρας Βαθυλάκου παραλλαγὴ Ἁγίου Ἀθανασίου, καθὼς καὶ τοὺς ἐνυπόθηκους δανειστὲς καὶ τοὺς τρίτους γενικὰ διεκδικητὲς τῶν ἀκινήτων αὐτῶν, ὅτι ἡ ἀποζημίωση τῆς ἐδαφικῆς ἐπιφάνειας καὶ τῶν ἐπικειμένων της, ὅπως περιγράφονται στὸ σχετικὸ κτηματολογικὸ πίνακα, ἡ ὁποία καθορίστηκε μὲ τὴν ἀριθ. 585/77 ἀπόφαση τοῦ Ἐφετείου Θεσσαλονίκης, ἔχει παρακατατεθεῖ στὸ Ταμεῖο Παρακαταθηκῶν καὶ Δανείων Ὑπ. Θεσσαλονίκης καὶ ἔχει ἐκδοθεῖ τὸ 249743/26-1-79 γραμμάτιο συστάσεως παρακαταθήκης δραχ. (87.826).

Ἡ ἀποζημίωση θὰ ἀποδοθεῖ στὰ πρόσωπα ποὺ θὰ ἀναγνωρισθοῦν δικαιοῦχοι κατὰ τὴ νόμιμη διαδικασία.

Ἡ ἀνακοίνωση αὐτὴ νὰ δημοσιευθεῖ στὴν Ἐφημερίδα τῆς Κυβερνήσεως.

Ἀθῆναι, 10 Φεβρουαρίου 1979

Μὲ Ἐντολὴ Ὑπουργοῦ
Ὁ Διευθυντὴς
ΝΙΚ. ΚΑΤΣΙΦΗΣ

Ἀριθ. 6305 (3)

Περὶ ἀνακοινώσεως εἰδοποιήσεως τῆς γενομένης παρακαταθέσεως ἀποζημιώσεως ἀπὸ ἀναγκαστικὴ ἀπαλλοτρίωση γιὰ τὴν ἐπέκταση τοῦ Ἀεροδρομίου Μίκρας Θεσσαλονίκης, στὴν περιοχὴ Πλαγιαρίου.

Ο ΝΟΜΑΡΧΗΣ ΘΕΣΣΑΛΟΝΙΚΗΣ

Σύμφωνα μὲ τὶς διατάξεις τῶν ἄρθρων 7 καὶ 8 τοῦ Ν.Δ. 797/1971 «περὶ ἀναγκαστικῶν ἀπαλλοτριώσεων» καὶ μετὰ τὴν ἀρχικὴ εἰδοποίηση παρακαταθέσεώς μας μὲ ἀριθ. 6284/14.3.78, συμπληρωματικὰ πληροφοροῦμε ὅλους ὅσους:

α) Ἔχουν δικαιώματα κυριότητας ἢ ἄλλα ἐμπράγματα δικαιώματα στὰ ἀκίνητα ποὺ ἀπαλλοτριώθηκαν μὲ τὴν ἀπόφασή μας 6254/24.11.76 (ΦΕΚ 406/76 τ. Δ') γιὰ τὴν ἐπέκταση τοῦ Ἀεροδρομίου Μίκρας Θεσσαλονίκης, στὴν περιοχὴ Πλαγιαρίου, καὶ

β) Ἔχουν ἐγγράψει ὑποθήκη ἢ ἔχουν ἐπιβάλει κατάσχεση ἢ μὲ ὁποιονδήποτε τρόπο διεκδικοῦν τὰ ἀπαλλοτριωθέντα ἀκίνητα ὅτι ἡ συμπληρωματικὴ ἀποζημίωση, ποὺ καθόρισε τὸ Ἐφετεῖο Θεσσαλονίκης, μὲ τὴν ἀπόφασή του 491/78 γιὰ ὅλα τὰ ἀκίνητα καὶ τὰ ὑπερκείμενα αὐτῶν, ποὺ ἐμφαίνονται στὸ 4γ—261 κτηματολογικὸ διάγραμμα καὶ στὸν σχετικὸ κτηματολογικὸ πίνακα ποὺ συνέταξε ὁ μηχανικὸς Σωκράτης Γαβριηλίδης, Σ/γός, καὶ θεώρησε ἡ ἁρμόδια Ὑπηρεσία τῆς Δ/νσεως Τεχν. Ὑπηρεσιῶν Νομαρχίας Θεσσαλονίκης, ἔχει κατατεθεῖ στὸ Ταμεῖο Παρακαταθηκῶν καὶ Δανείων καὶ ἔχει ἐκδοθεῖ τὸ 250910/79 γραμμάτιο συστάσεως παρακαταθήκης γιὰ 92.000 δραχμές.

Ἡ ἀποζημίωση αὐτὴ εἶναι ἀποδοτέα στοὺς δικαιούχους ποὺ θὰ ἀναγνωρισθοῦν σύμφωνα μὲ τὸ νόμο.

Ἡ παροῦσα ἀνακοίνωση νὰ δημοσιευθεῖ στὴν Ἐφημερίδα τῆς Κυβερνήσεως.

Θεσσαλονίκη, 22 Φεβρουαρίου 1979

Ὁ Νομάρχης
ΑΛΕΞ. Γ. ΤΣΑΚΩΝΑΣ

Ἀριθ. 6304 (4)

Περὶ ἀνακοινώσεως εἰδοποιήσεως τῆς γενομένης παρακαταθέσεως ἀποζημιώσεως ἀπὸ ἀναγκαστικὴ ἀπαλλοτρίωση γιὰ τὴν στέγαση πολεμοπαθῶν Χορτιάτη Θεσσαλονίκης.

Ο ΝΟΜΑΡΧΗΣ ΘΕΣΣΑΛΟΝΙΚΗΣ

Σύμφωνα μὲ τὶς διατάξεις τῶν ἄρθρων 7 καὶ 8 τοῦ Ν.Δ. 797/1971 «περὶ ἀναγκαστικῶν ἀπαλλοτριώσεων», πληροφοροῦμε ὅλους ὅσους:

α) Ἔχουν δικαιώματα κυριότητας ἢ ἄλλα ἐμπράγματα δικαιώματα στὰ ἀκίνητα ποὺ ἀπαλλοτριώθηκαν μὲ τὴν Υ.63/325/12.2.76 κοινὴ ἀπόφαση τῶν Ὑπουργῶν Οἰκονομικῶν καὶ Κοινων. Ὑπηρεσιῶν (ΦΕΚ 55/19.2.76, τ. Δ') γιὰ τὴ στέγαση πολεμοπαθῶν Χορτιάτη Θεσσαλονίκης, στὴν ἀνωτέρω ἔκταση,

β) Ἔχουν ἐγγράψει ὑποθήκη ἢ ἔχουν ἐπιβάλει κατάσχεση ἢ μὲ ὁποιονδήποτε τρόπο διεκδικοῦν τὰ ἀπαλλοτριωθέντα ἀκίνητα, ὅτι ἡ ἀποζημίωση, ποὺ καθόρισε τὸ Ἐφετεῖο Θεσσαλονίκης μὲ τὴν ἀπόφασή του 850/78 γιὰ ὅλα τὰ ἀκίνητα καὶ τὰ ὑπερκείμενα αὐτῶν, ποὺ ἐμφαίνονται στὰ 5165 καὶ 5166 ἀπὸ 22.1.71 κτηματολογικὰ διαγράμματα καὶ στὸ σχετικὸ κτηματολογικὸ πίνακα ποὺ συνέταξε ὁ μηχανικὸς Ἀθα-

νάσιος Βαρβατάκης, τῆς Ἐπιθ/σεως Κοιν. Ὑπηρεσιῶν, καὶ θεώρησε ἡ ἁρμόδια Ὑπηρεσία τῆς Δ/νσεως Τεχν. Ὑπηρεσιῶν Νομαρχίας Θεσσαλονίκης, ἔχει κατατεθεῖ στὸ Ταμεῖο Παρακαταθηκῶν καὶ Δανείων καὶ ἔχει ἐκδοθεῖ τὸ 250909/1979 γραμμάτιο συστάσεως παρακαταθήκης γιὰ 10.725.200 δραχμές.

Ἡ ἀποζημίωση αὐτὴ εἶναι ἀποδοτέα στοὺς δικαιούχους ποὺ θὰ ἀναγνωρισθοῦν σύμφωνα μὲ τὸ νόμο.

Ἡ παροῦσα ἀνακοίνωση νὰ δημοσιευθεῖ στὴν Ἐφημερίδα τῆς Κυβερνήσεως.

Θεσσαλονίκη, 22 Φεβρουαρίου 1979

Ὁ Νομάρχης

ΑΛΕΞ. Γ. ΤΣΑΚΩΝΑΣ

Ἀριθ. 549 (5)

Περὶ ἀνακοινώσεως παρακαταθέσεως ἀποζημιώσεως ἀπὸ ἀναγκαστικὴ ἀπαλλοτρίωση γιὰ τὴν διαπλάτυνση τῆς ἐπαρχιακῆς ὁδοῦ ΑΙΓΙΩΝ - ΑΡΧΟΝΤΙΚΟΥ - ΑΓΙΟΥ ΝΙΚΟΛΑΟΥ, Ν. Λακωνίας.

Ο ΠΡΟΕΔΡΟΣ ΤΟΥ
ΝΟΜΑΡΧΙΑΚΟΥ ΤΑΜΕΙΟΥ ΛΑΚΩΝΙΑΣ

1. Ἔχοντας ὑπόψη τὰ ἄρθρα 7 καὶ 8 τοῦ Ν.Δ. 797/71 «περὶ ἀναγκαστικῶν ἀπαλλοτριώσεων» γνωστοποιοῦμε στοὺς κατωτέρω :

α) Ἐκείνους ποὺ ἀξιώνουν δικαιώματα κυριότητας στὰ δυνάμει τῆς 0-1727/Φ.933/5.3.1977 (ΦΕΚ 86/1977 τ.Δ') ἀποφάσεως τοῦ Νομάρχου Λακωνίας ἀναγκαστικῶς ἀπαλλοτριωθέντα ἀκίνητα γιὰ τὴν διαπλάτυνση τῆς Ἐπαρχιακῆς ὁδοῦ ΑΙΓΙΩΝ - ΑΡΧΟΝΤΙΚΟΥ - ΑΓΙΟΥ ΝΙΚΟΛΑΟΥ (Κλάδος πρὸς Ἁγ. Νικόλαο Χ.Θ. 0+000 μέχρι Χ.Θ. 4+900), Νομοῦ Λακωνίας.

β) Στοὺς τυχὸν ἐγγεγραμμένους ἐνυποθήκους στὰ ἀκίνητα αὐτὰ ἢ κατασχόντες δανειστὲς ἢ τρίτους διεκδικητές, ὅτι, ἡ δυνάμει τῆς 25/1977 ἀποφάσεως τοῦ Μονομελοῦς Πρωτοδικείου Γυθείου καθορισθεῖσα προσωρινὴ ἀποζημίωση, γιὰ ὅλα τὰ ἀκίνητα μαζὶ μὲ τὰ ἐπικείμενα, καθὼς αὐτὰ εἰκονίζονται στὸ Οἰκεῖο Κτηματολογικὸ Διάγραμμα καὶ στὸ σχετικὸ Κτηματολογικὸ Πίνακα, κατατέθηκε στὸ Ταμεῖο Παρακαταθηκῶν καὶ Δανείων καὶ ἐκδόθηκε γι' αὐτὸ τὸ Νο 2337/25.1.1979 Γραμμάτιο Συστάσεως Παρακαταθήκης τοῦ Γραφείου Παρακαταθηκῶν Γυθείου, γιὰ συνολικὸ ποσὸ δραχμῶν (2.164.660).

γ) Γιὰ τὸν φόρο μεταβιβάσεως ἀκινήτου κατατέθηκε ποσὸ δραχμῶν (89.184) καὶ ἐκδόθηκε ἀπὸ τὸ Δημόσιο Ταμεῖο Σπάρτης, τὸ Νο Α'. 2542/23.1.1979 Τριπλότυπο εἰσπράξεως.

2. Ἡ ἀποζημίωση αὐτὴ εἶναι ἀποδοτέα στοὺς κατὰ Νόμο δικαιούχους.

Ἡ παροῦσα νὰ δημοσιευθεῖ στὴν Ἐφημερίδα τῆς Κυβερνήσεως.

Σπάρτη, 3 Φεβρουαρίου 1979

Ὁ Πρόεδρος

ΚΩΝ. Γ. ΒΑΣΙΛΕΙΟΥ

Ἀριθ. 561 (6)

Περὶ ἀνακοινώσεως παρακαταθέσεως ἀποζημιώσεως ἀπὸ ἀναγκαστικὴ ἀπαλλοτρίωση γιὰ τὴν διαπλάτυνση τῆς Ἐπαρχιακῆς ὁδοῦ ΠΕΤΡΙΝΑΣ-ΑΡΝΑΣ (Τμῆμα Λεμονιᾶς-Μελιτίνης), Νομοῦ Λακωνίας.

Ο ΠΡΟΕΔΡΟΣ ΤΟΥ
ΝΟΜΑΡΧΙΑΚΟΥ ΤΑΜΕΙΟΥ ΛΑΚΩΝΙΑΣ

1. Ἔχοντας ὑπόψη τὰ ἄρθρα 7 καὶ 8 τοῦ Ν.Δ. 797/71 «περὶ ἀναγκαστικῶν ἀπαλλοτριώσεων» γνωστοποιοῦμε στοὺς κατωτέρω :

α) Ἐκείνους ποὺ ἀξιώνουν δικαιώματα κυριότητας στὰ δυνάμει τῆς 0-4990/Φ.960/21.6.1977 (Φ.Ε.Κ. 239/77 τ. Δ') ἀποφάσεως τοῦ Νομάρχου Λακωνίας ἀναγκαστικῶς ἀπαλλοτριωθέντα ἀκίνητα διὰ τὴν διαπλάτυνση τῆς Ἐπαρχιακῆς ὁδοῦ ΠΕΤΡΙΝΑΣ-ΑΡΝΑΣ (Τμῆμα Λεμονιᾶς-Μελιτίνης), Νομοῦ Λακωνίας.

β) Στοὺς τυχὸν ἐγγεγραμμένους ἐνυποθήκους στὰ ἀκίνητα αὐτά, ἢ κατασχόντες δανειστές, ἢ τρίτους διεκδικητές, ὅτι, ἡ δυνάμει τῆς 2/1978 ἀποφάσεως τοῦ Μονομελοῦς Πρωτοδικείου Γυθείου καθορισθεῖσα προσωρινὴ ἀποζημίωση, γιὰ ὅλα τὰ ἀκίνητα μαζὶ μὲ τὰ ἐπικείμενα, καθὼς αὐτὰ εἰκονίζονται στὸ οἰκεῖο κτηματολογικὸ διάγραμμα καὶ στὸν ἐπ' αὐτοῦ κτηματολογικὸ πίνακα, κατατέθηκε στὸ Ταμεῖο Παρακαταθηκῶν καὶ Δανείων καὶ ἐκδόθηκε γι' αὐτὸ τὸ Νο 2338/25.1.1979 γραμμάτιο συστάσεως παρακαταθήκης τοῦ Γραφείου Παρακαταθηκῶν Γυθείου, γιὰ συνολικὸ ποσὸ δραχμῶν (173.900).

γ) Γιὰ τὸν φόρο μεταβιβάσεως ἀκινήτου κατατέθηκε ποσὸ δραχμῶν (7.165) καὶ ἐκδόθηκε ἀπὸ τὸ Δημόσιο Ταμεῖο Σπάρτης τὸ Νο Α. 2541/23.1.1979 τριπλότυπο εἰσπράξεως.

2. Ἡ ἀποζημίωση αὐτὴ εἶναι ἀποδοτέα στοὺς κατὰ Νόμο δικαιούχους.

Ἡ παροῦσα νὰ δημοσιευθεῖ στὴν Ἐφημερίδα τῆς Κυβερνήσεως.

Σπάρτη, 7 Φεβρουαρίου 1979

Ὁ Πρόεδρος

ΚΩΝ/ΝΟΣ Γ. ΒΑΣΙΛΕΙΟΥ

Ἀριθ. ΔΔ/Φ. 218.44/20754 (7)

Περὶ εἰδοποιήσεως παρακαταθέσεως ἀπὸ τὴ ΔΕΗ ἀποζημιώσεως γιὰ ἀναγκαστικὴ ἀπαλλοτρίωση ἐκτάσεως στὸ Νομὸ Σερρῶν. (Γ.Μ. 150 KV Ἄγρα–Καβάλα. Εἴσοδος–ἔξοδος εἰς Υ/Σ Σερρῶν).

ΔΗΜΟΣΙΑ ΕΠΙΧΕΙΡΗΣΙΣ ΗΛΕΚΤΡΙΣΜΟΥ

Σύμφωνα μὲ τὶς διατάξεις τῶν ἄρθρων 7 καὶ 8 τοῦ Ν.Δ. 797/71 «περὶ ἀναγκαστικῶν ἀπαλλοτριώσεων», πληροφοροῦμε ὅλους, ὅσους :

α) Ἔχουν δικαιώματα κυριότητας ἢ ἄλλα ἐμπράγματα δικαιώματα, ἤ

β) Ἔχουν ἐγγράψει ὑποθήκη ἢ ἔχουν ἐπιβάλει κατάσχεση ἢ μὲ ὁποιοδήποτε τρόπο διεκδικοῦν τὰ ἀκίνητα ποὺ βρίσκονται στὸ Δῆμο Σερρῶν τοῦ ὁμωνύμου Νομοῦ, ποὺ ἔχουν ἀπαλλοτριωθεῖ μὲ τὴν Β.2925/7106/26.1.78 (ΦΕΚ τ. Δ' 55/28.2.78) ἀπόφαση Ὑπουργῶν Οἰκονομικῶν καὶ Βιομηχανίας–Ἐνεργείας, γιὰ τὴν ἐγκατάσταση τμήματος τῆς Γ.Μ. 150 KV Ἄγρα–Καβάλας (Εἴσοδος–ἔξοδος εἰς Υ/Σ Σερρῶν), τὰ ἑξῆς :

Ἡ ἀποζημίωση ποὺ καθόρισε ἡ 249/78 ἀπόφαση τοῦ Μονομελοῦς Πρωτοδικείου Σερρῶν γιὰ τὰ ἀνωτέρω ἀκίνητα καὶ γιὰ τὰ συστατικὰ καὶ παραρτήματα αὐτῶν, ἔχει κατατεθεῖ στὸ Ταμεῖο Παρακαταθηκῶν καὶ Δανείων μὲ τὸ 526558/29.1.79 γραμμάτιο συστάσεως παρακαταθήκης, ποσοῦ δραχμῶν εἴκοσι χιλιάδων πεντακοσίων πενῆντα μία (20.551).

Τὰ ἀνωτέρω ἀκίνητα εἰκονίζονται στὸ 3921/76 (ἀναθ. 5.6.78) φύλλον 10Α κτηματολογικὸν διάγραμμα τῆς ΔΕΗ.

Ἡ ἀνωτέρω ἀποζημίωση εἶναι ἀποδοτέα στοὺς δικαιούχους ποὺ θὰ ἀναγνωρισθοῦν σύμφωνα μὲ τὸ νόμο.

Ἀθῆναι, 16 Φεβρουαρίου 1979

Ὁ Νομικὸς Σύμβουλος

Γ. Δ. ΜΗΛΑΣ

'Αριθ. ΔΔ/Φ. 217.84/20748 (8)

Περὶ εἰδοποιήσεως παρακαταθέσεως ἀπὸ τὴ ΔΕΗ ἀποζημιώσεως γιὰ ἀναγκαστικὴ ἀπαλλοτρίωση ἀκινήτων στὸ Νομὸ 'Αρκαδίας (ΑΗΣ Μεγαλοπόλεως-IV Μονάδα).

ΔΗΜΟΣΙΑ ΕΠΙΧΕΙΡΗΣΙΣ ΗΛΕΚΤΡΙΣΜΟΥ

Σύμφωνα μὲ τὶς διατάξεις τῶν ἄρθρων 7 καὶ 8 τοῦ Ν.Δ. 797/71 «περὶ ἀναγκαστικῶν ἀπαλλοτριώσεων», πληροφοροῦμε ὅλους, ὅσους:

α) Ἔχουν δικαιώματα κυριότητας ἢ ἄλλα ἐμπράγματα δικαιώματα ἢ

β) Ἔχουν ἐγγράψει ὑποθήκη ἢ ἔχουν ἐπιβάλει κατάσχεση ἢ μὲ ὁποιοδήποτε τρόπο διεκδικοῦν τὰ κατωτέρω ἀκίνητα ποὺ βρίσκονται στὴν Κοινότητα Θωκνίας τοῦ Νομοῦ 'Αρκαδίας καὶ ἔχουν ἀπαλλοτριωθεῖ μὲ τὴν Β 828/1784/77 (ΦΕΚ Δ' 156/77) ἀπόφαση 'Υπουργῶν Οἰκονομικῶν καὶ Βιομηχανίας-'Ενεργείας γιὰ τὴν ἐγκατάσταση τῆς IV Μονάδος τοῦ ΑΗΣ Μεγαλοπόλεως, τὰ ἑξῆς:

'Η ἀποζημίωση ποὺ καθόρισαν οἱ 329/77 καὶ 52/78 ἀποφάσεις τοῦ 'Εφετείου Ναυπλίου γιὰ τὰ ὑπ' ἀριθμ. 374 καὶ 375 κτηματοτεμάχια ποὺ ἀναφέρονται στὸν 2-434/5.8.1977 κτηματολογικὸ πίνακα τῆς ΔΕΗ, καὶ γιὰ τὰ συστατικὰ καὶ παραρτήματα αὐτῶν, ἔχει κατατεθεῖ στὸ Ταμεῖο Παρακαταθηκῶν καὶ Δανείων μὲ τὸ 525061/16.1.79 γραμμάτιο συστάσεως παρακαταθήκης, ποσοῦ δραχμῶν ἑκατὸν ἐνενήντα πέντε χιλιάδων σαράντα (195.040).

'Η ἀνωτέρω ἀποζημίωση εἶναι ἀποδοτέα στοὺς δικαιούχους ποὺ θὰ ἀναγνωρισθοῦν σύμφωνα μὲ τὸ νόμο.

'Αθῆναι, 16 Φεβρουαρίου 1979

'Ο Νομικὸς Σύμβουλος
Γ.Δ. ΜΗΛΑΣ

'Αριθ. ΔΔ/Φ. 215.84/20755 (9)

Περὶ εἰδοποιήσεως παρακαταθέσεως ἀπὸ τὴ ΔΕΗ συμπληρωματικῆς ἀποζημιώσεως γιὰ ἀναγκαστικὴ ἀπαλλοτρίωση ἐκτάσεως στὸ Νομὸ Ἄρτας. (ΥΗΕ Πουρνάρίου, σχηματισμὸς τεχνητῆς λίμνης).

ΔΗΜΟΣΙΑ ΕΠΙΧΕΙΡΗΣΙΣ ΗΛΕΚΤΡΙΣΜΟΥ

Σύμφωνα μὲ τὶς διατάξεις τῶν ἄρθρων 7 καὶ 8 τοῦ Ν.Δ. 797/71 «περὶ ἀναγκαστικῶν ἀπαλλοτριώσεων», πληροφοροῦμε ὅλους, ὅσους ἔχουν δικαιώματα κυριότητας σὲ περιουσιακὰ στοιχεῖα ἀκινήτων ποὺ βρίσκονται στὶς Κοινότητες Πέτα, Βλαχέρνας καὶ Μαρκινιάδας τοῦ Νομοῦ Ἄρτας, ποὺ ἔχουν ἀπαλλοτριωθεῖ μὲ τὴν Β 219/666/10.4.74 (ΦΕΚ Δ' 97/74) ἀπόφαση 'Υπουργῶν Οἰκονομικῶν καὶ Βιομηχανίας γιὰ τὸν σχηματισμὸ τῆς τεχνητῆς λίμνης τοῦ ΥΗΕ Πουρναρίου 'Αράχθου, τὰ ἑξῆς:

'Η συμπληρωματικὴ ἀποζημίωση ποὺ καθόρισε ἡ 68/78 ἀπόφαση τοῦ 'Εφετείου 'Ιωαννίνων γιὰ τὰ ἀνωτέρω περιουσιακὰ στοιχεῖα ποὺ εἶχαν παραλειφθεῖ ἀπὸ τοὺς ἀρχικοὺς πίνακες τοὺς σχετικοὺς μὲ τὴν ἄνω ἀπαλλοτρίωση, ἔχει κατατεθεῖ στὸ Ταμεῖο Παρακαταθηκῶν καὶ Δανείων μὲ τὸ 526556/29.1.79 γραμμάτιο συστάσεως παρακαταθήκης, ποσοῦ δραχμῶν τεσσάρων ἑκατομμυρίων ἑπτακοσίων τριάντα ὀκτὼ χιλιάδων πεντακοσίων σαράντα ὀκτὼ (4.738.548).

Τὰ ἀνωτέρω περιουσιακὰ στοιχεῖα ἀναφέρονται στὸν 561-06-81/78 (τεύχη Α,Β,Γ) συμπληρωματικὸ κτηματολογικὸ πίνακα τῆς ΔΕΗ.

'Η ἀνωτέρω ἀποζημίωση εἶναι ἀποδοτέα στοὺς δικαιούχους ποὺ θὰ ἀναγνωρισθοῦν σύμφωνα μὲ τὸ νόμο.

'Αθῆναι, 16 Φεβρουαρίου 1979

'Ο Νομικὸς Σύμβουλος
Γ.Δ.ΜΗΛΑΣ

'Αριθ. ΔΔ/Φ. 218.44/20747 (10)

Περὶ εἰδοποιήσεως παρακαταθέσεως ἀπὸ τὴ ΔΕΗ συμπληρωματικῆς ἀποζημιώσεως γιὰ περίφραξη κτηματοτεμαχίου ποὺ ἀπαλλοτριώθηκε στὸ Νομὸ 'Αττικῆς. (ΚΥΤ 'Αγίου Στεφάνου).

ΔΗΜΟΣΙΑ ΕΠΙΧΕΙΡΗΣΙΣ ΗΛΕΚΤΡΙΣΜΟΥ

Σύμφωνα μὲ τὶς διατάξεις τῶν ἄρθρων 7 καὶ 8 τοῦ Ν.Δ. 797/71 «περὶ ἀναγκαστικῶν ἀπαλλοτριώσεων», πληροφοροῦμε ὅλους, ὅσους ἔχουν δικαιώματα κυριότητος στὴν περίφραξη (ἀπὸ δικτυωτὸ συρματόπλεγμα) τοῦ 8 ἀγροτεμαχίου τῆς 22 ἰδιοκτησίας τοῦ 12844/73 κτηματολογικοῦ πίνακα τῆς ΔΕΗ, ποὺ βρίσκεται στὴν Κοινότητα Κρυονερίου τοῦ Νομοῦ 'Αττικῆς καὶ ἔχει ἀπαλλοτριωθεῖ, μεταξὺ ἄλλων, μὲ τὴν Α 8296/2536/8.5.73 (ΦΕΚ Δ' 139/15.5.73) ἀπόφαση 'Υπουργῶν 'Εθνικῆς Οἰκονομίας καὶ Οἰκονομικῶν γιὰ τὴν ἐγκατάσταση τοῦ ΚΥΤ 'Αγίου Στεφάνου, τὰ ἑξῆς:

'Η συμπληρωματικὴ ἀποζημίωση ποὺ καθόρισε ἡ 7266/74 ἀπόφαση 'Εφετείου 'Αθηνῶν γιὰ τὴν ἀνωτέρω περίφραξη ἔχει κατατεθεῖ στὸ Ταμεῖο Παρακαταθηκῶν καὶ Δανείων μὲ τὸ 526557/29.1.79 γραμμάτιο συστάσεως παρακαταθήκης, ποσοῦ δραχμῶν ὀκτὼ χιλιάδων τριακοσίων (8.300).

'Η ἀνωτέρω ἀποζημίωση εἶναι ἀποδοτέα στοὺς δικαιούχους ποὺ θὰ ἀναγνωρισθοῦν σύμφωνα μὲ τὸ νόμο.

'Αθῆναι, 16 Φεβρουαρίου 1979

'Ο Νομικὸς Σύμβουλος
Γ. Δ. ΜΗΛΑΣ

ΠΟΛΕΟΔΟΜΙΑ

ΔΙΑΤΑΓΜΑΤΑ

(11)

Περὶ τροποποιήσεως τοῦ ρυμοτομικοῦ σχεδίου Περιστερίου ('Αττικῆς).

Ο ΠΡΟΕΔΡΟΣ ΤΗΣ ΕΛΛΗΝΙΚΗΣ ΔΗΜΟΚΡΑΤΙΑΣ

Ἔχοντες ὑπ' ὄψει τὰς διατάξεις τοῦ ἀπὸ 17 'Ιουλίου 1923 Ν. Δ/τος «περὶ σχεδίων πόλεων κλπ.», ὡς μεταγενεστέρως ἐτροποποιήθησαν καὶ συνεπληρώθησαν καὶ εἰδικώτερον τῶν ἄρθρων 3 καὶ 70 αὐτοῦ, καὶ ἰδόντες τὴν ὑπ' ἀριθ. ΕΔ2/α/04/59/Φ.Θ.2.1.1./29.3.1978 κοινὴν ἀπόφασιν τοῦ Πρωθυπουργοῦ καὶ τοῦ 'Υπουργοῦ Δημοσίων Ἔργων «περὶ μεταβιβάσεως ἁρμοδιοτήτων τοῦ 'Υπουργοῦ Δημοσίων Ἔργων εἰς τὸν 'Υφυπουργὸν τοῦ αὐτοῦ 'Υπουργείου» (ΦΕΚ 282/Β'), τὴν ὑπ' ἀριθ. 450/1977 πρᾶξιν τοῦ Δημοτικοῦ Συμβουλίου Περιστερίου ('Αττικῆς), τὴν ὑπ' ἀριθ. 698/1978 γνωμοδότησιν τοῦ Συμβουλίου Δημοσίων Ἔργων (Τμῆμα Οἰκισμοῦ), προτάσει τοῦ ἐπὶ τῶν Δημοσίων Ἔργων 'Υφυπουργοῦ, ἀπεφασίσαμεν:

Ἄρθρον μόνον.

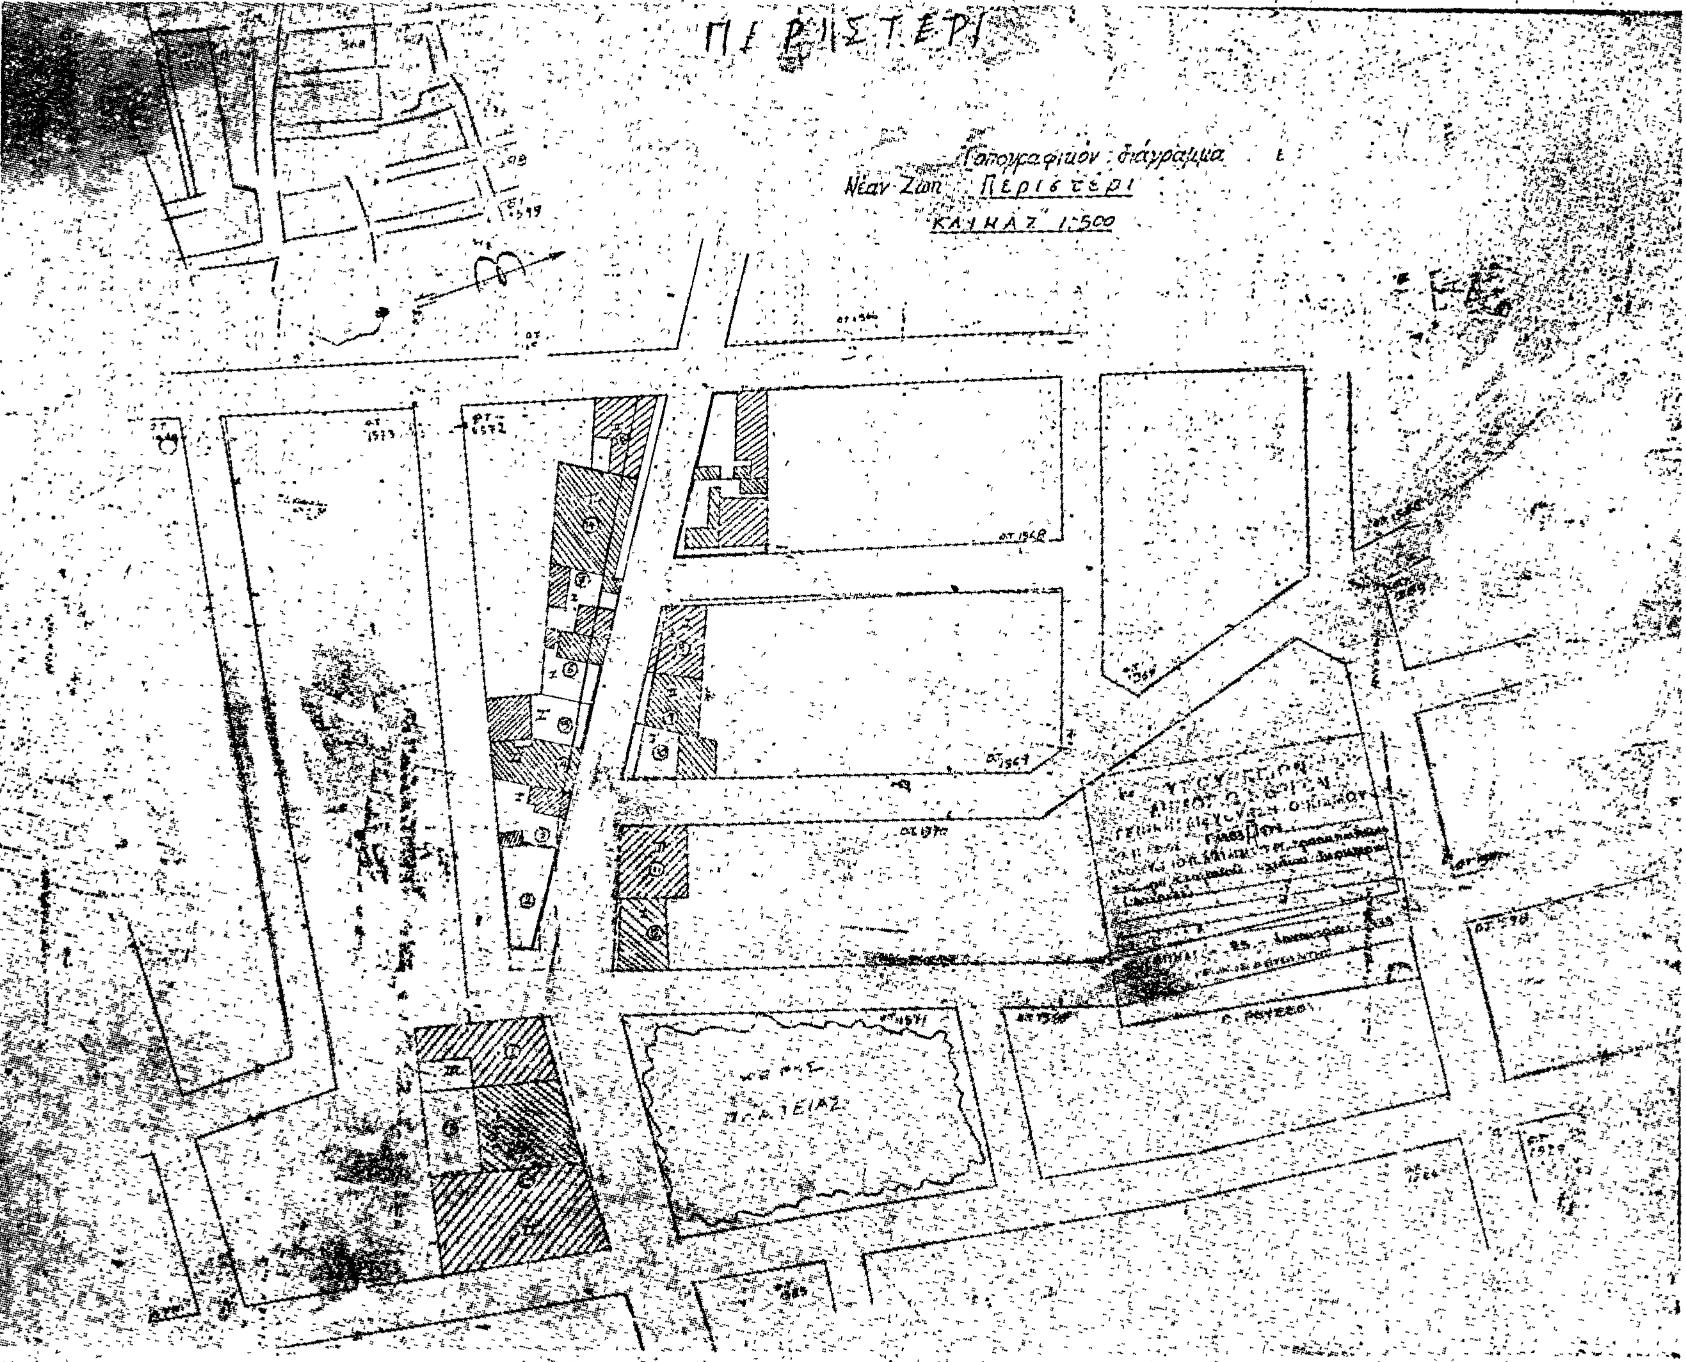
'Εγκρίνεται ἡ τροποποίησις τοῦ ρυμοτομικοῦ σχεδίου Περιστερίου ('Αττικῆς) κατὰ τὰ ὑπ' ἀριθ. 1572 καὶ 1582 οἰκοδομικὰ τετράγωνα, ὡς ἐμφαίνεται εἰς τὸ ὑπὸ τοῦ Γενικοῦ Διευθυντοῦ Οἰκισμοῦ τεθεωρημένον διὰ τῆς ὑπ' ἀριθ. Γ. 1353/1979 πράξεως αὐτοῦ, σχετικὸν πρωτότυπον διάγραμμα ὑπὸ κλίμακα 1:500, τοῦ ὁποίου συνοπτικὸν ἀντίτυπον δημοσιεύεται μετὰ τοῦ παρόντος.

Εἰς τὸν αὐτὸν ἐπὶ τῶν Δημοσίων Ἔργων 'Υφυπουργὸν ἀνατίθεμεν τὴν δημοσίευσιν καὶ ἐκτέλεσιν τοῦ παρόντος Διατάγματος.

'Εν 'Αθήναις τῇ 31 'Ιανουαρίου 1979

Ο ΠΡΟΕΔΡΟΣ ΤΗΣ ΔΗΜΟΚΡΑΤΙΑΣ
ΚΩΝΣΤΑΝΤΙΝΟΣ Δ. ΤΣΑΤΣΟΣ

Ο ΥΦΥΠΟΥΡΓΟΣ ΔΗΜΟΣΙΩΝ ΕΡΓΩΝ
ΣΤΕΦΑΝΟΣ ΜΑΝΟΣ


ΠΕΡΙΣΤΕΡΙ
Τοπογραφικόν διάγραμμα
Περιστέρι
ΚΛΙΜΑΞ 1:500

(12)

Περὶ καθορισμοῦ τῶν ὅρων καὶ περιορισμῶν δομήσεως ἐγκριθέντος χώρου πρὸς ἀνέγερσιν Κέντρου Δημοσίων Σχολῶν Ἐμπορικοῦ Ναυτικοῦ εἰς περιοχὴν τοῦ ρυμοτομικοῦ σχεδίου Πατρῶν.

Ο ΠΡΟΕΔΡΟΣ ΤΗΣ ΕΛΛΗΝΙΚΗΣ ΔΗΜΟΚΡΑΤΙΑΣ

Ἔχοντες ὑπ' ὄψει τὰς διατάξεις τοῦ ἀπὸ 17 Ἰουλίου 1923 Ν. Δ/τος «περὶ σχεδίων πόλεων κ.λ.π.» ὡς μεταγενεστέρως ἐτροποποιήθησαν καὶ συνεπληρώθησαν καὶ εἰδικώτερον τοῦ ἄρθρου 9 αὐτοῦ τοῦ Ν.Δ. 8/1973 «περὶ Γ.Ο.Κ.» ὡς ἐτροποποιήθη διὰ τοῦ Ν.Δ. 205/1974 (ΦΕΚ 363/Α') καὶ εἰδικώτερον τῶν ἄρθρων 34 καὶ 35 αὐτοῦ καὶ ἰδόντες τὴν ὑπ' ἀριθμ. ΕΔ2/α/04/59/Φ.Θ.2.1.1./29.3.1978 κοινὴν ἀπόφασιν τοῦ Πρωθυπουργοῦ καὶ τοῦ Ὑπουργοῦ Δημοσίων Ἔργων «περὶ μεταβιβάσεως ἁρμοδιοτήτων τοῦ Ὑπουργοῦ Δημοσίων Ἔργων εἰς τὸν Ὑφυπουργὸν τοῦ αὐτοῦ Ὑπουργείου» (ΦΕΚ 282/Β'), τὴν ὑπ' ἀριθμ. 281/1978 γνωμοδότησιν τοῦ Συμβουλίου Δημοσίων Ἔργων (Τμῆμα Οἰκισμοῦ), ὡς καὶ τὴν ὑπ' ἀριθμ. 1154/1978 γνωμοδότησιν τοῦ Συμβουλίου τῆς Ἐπικρατείας, προτάσει τοῦ ἐπὶ τῶν Δημοσίων Ἔργων Ὑφυπουργοῦ, ἀπεφασίσαμεν :

Ἄρθρον μόνον

Οἱ ὅροι καὶ περιορισμοὶ δομήσεως τοῦ χώρου τοῦ καθορισθέντος δι' ἀνέγερσιν Κέντρου Δημοσίων Σχολῶν Ἐμπορικοῦ Ναυτικοῦ διὰ τῆς ὑπ' ἀριθμ. Γ.25591/2179/8.9.1978 ἀποφάσεως τοῦ Ὑφυπουργοῦ Δημοσίων Ἔργων «περὶ ἐγκρίσεως τοῦ ρυμοτομικοῦ σχεδίου Πατρῶν διὰ τοῦ καθορισμοῦ χώρου δι' ἀνέγερσιν Κέντρου Δημοσίων Σχολῶν Ἐμπορικοῦ Ναυτικοῦ» (ΦΕΚ 554/Δ') ὁρίζονται ὡς ἀκολούθως :

1. Οἰκοδομικὸν σύστημα : Πανταχόθεν ἐλεύθερον.
2. Μέγιστον ποσοστὸν καλύψεως τριάκοντα ἐπὶ τοῖς ἑκατὸν (30 %) τῆς ἐπιφανείας τοῦ χώρου.
3. Συντελεστὴς δομήσεως σαράντα ἑκατοστὰ (0,40).
4. Μέγιστος ἐπιτρεπόμενος ἀριθμὸς ὀρόφων τῶν κτιρίων τρεῖς (3) μὲ μέγιστον ὕψος αὐτῶν ἕνδεκα (11) μέτρα.
5. Τὰ ἀνεγερθησόμενα κτίρια δέον ν' ἀπέχουν ἐκ τῶν ὁρίων τοῦ οἰκοπέδου ἑπτὰ (7.00) μέτρα τοὐλάχιστον.

Εἰς τὸν αὐτὸν ἐπὶ τῶν Δημοσίων Ἔργων Ὑφυπουργόν, ἀνατίθεμεν τὴν δημοσίευσιν καὶ ἐκτέλεσιν τοῦ παρόντος Διατάγματος.

Ἐν Ἀθήναις τῇ 31 Ἰανουαρίου 1979

Ο ΠΡΟΕΔΡΟΣ ΤΗΣ ΔΗΜΟΚΡΑΤΙΑΣ
ΚΩΝΣΤΑΝΤΙΝΟΣ Δ. ΤΣΑΤΣΟΣ

Ο ΥΦΥΠΟΥΡΓΟΣ ΔΗΜΟΣΙΩΝ ΕΡΓΩΝ
ΣΤΕΦΑΝΟΣ ΜΑΝΟΣ

(13)

Περὶ καθορισμοῦ τῶν ὅρων καὶ περιορισμῶν δομήσεως ἐγκριθέντος πρὸς ἀνέγερσιν Σχολικοῦ Κτιρίου εἰς περιοχὴν τοῦ ρυμοτομικοῦ σχεδίου Παιανίας (Ἀττικῆς).

Ο ΠΡΟΕΔΡΟΣ ΤΗΣ ΕΛΛΗΝΙΚΗΣ ΔΗΜΟΚΡΑΤΙΑΣ

Ἔχοντες ὑπ' ὄψει τὰς διατάξεις τοῦ ἀπὸ 17 Ἰουλίου 1923 Ν. Δ/τος «περὶ σχεδίων πόλεων κλπ», ὡς μεταγενεστέρως ἐτροποποιήθησαν καὶ συνεπληρώθησαν καὶ εἰδικώτερον τοῦ ἄρθρου 9 αὐτοῦ, τοῦ Ν.Δ. 8/1973 «περὶ ΓΟΚ», ὡς ἐτροποποιήθη διὰ τοῦ Ν.Δ. 205/1974 (ΦΕΚ 363/τ.Α') καὶ εἰδικώτερον τῶν ἄρθρων 34 καὶ 35 αὐτοῦ, καὶ ἰδόντες, τὴν ὑπ' ἀριθ. ΕΔ2/α/04/59/Φ.Θ.2.1.1/29.3.1978 κοινὴν ἀπόφασιν τοῦ Πρωθυπουργοῦ καὶ τοῦ Ὑπουργοῦ Δημοσίων Ἔργων «περὶ μεταβιβάσεως ἁρμοδιοτήτων τοῦ Ὑπουργοῦ Δημοσίων Ἔργων εἰς τὸν Ὑφυπουργὸν τοῦ αὐτοῦ Ὑπουργείου» (ΦΕΚ 282/τ.Β'), τὴν ὑπ' ἀριθμ. 558/1978 γνωμοδότησιν τοῦ Συμβουλίου Δημοσίων Ἔργων (Τμῆμα Οἰκισμοῦ), ὡς καὶ τὴν ὑπ' ἀριθμ. 1139/1978 γνωμοδότησιν τοῦ Συμβουλίου τῆς Ἐπικρατείας, προτάσει τοῦ ἐπὶ τῶν Δημοσίων Ἔργων Ὑφυπουργοῦ, ἀπεφασίσαμεν :

Ἄρθρον Μόνον.

Οἱ ὅροι καὶ περιορισμοὶ δομήσεως τοῦ χώρου τοῦ καθορισθέντος δι' ἀνέγερσιν Σχολικοῦ Κτιρίου διὰ τῆς ὑπ' ἀριθ. Γ.310/71/12.1.1978 ἀποφάσεως τοῦ Ὑπουργοῦ Δημοσίων Ἔργων «περὶ ἐγκρίσεως χώρου εἰς τὴν ἐκτὸς τοῦ ἐγκεκριμένου ρυμοτομικοῦ σχεδίου περιοχὴν Σταυροῦ τοῦ Δήμου Παιανίας (Ἀττικῆς) δι' ἀνέγερσιν Σχολικοῦ Κτιρίου» (ΦΕΚ 48/τ.Δ'/16.2.1978), ὁρίζονται ὡς ἀκολούθως :

1. Οἰκοδομικὸν σύστημα : Πανταχόθεν ἐλεύθερον.
2. Μέγιστον ποσοστὸν καλύψεως : τεσσαράκοντα ἐπὶ τοῖς ἑκατὸν (40 %) τῆς ἐπιφανείας τοῦ χώρου.
3. Μέγιστος συντελεστὴς δομήσεως : ἓξ δέκατα (0,6).
4. Μέγιστος ἐπιτρεπόμενος ἀριθμὸς ὀρόφων τοῦ κτιρίου δύο (2) μὲ μέγιστον ὕψος αὐτοῦ ἐννέα (9) μέτρα.

Εἰς τὸν αὐτὸν ἐπὶ τῶν Δημοσίων Ἔργων Ὑφυπουργὸν ἀνατίθεμεν τὴν δημοσίευσιν καὶ ἐκτέλεσιν τοῦ παρόντος Διατάγματος.

Ἐν Ἀθήναις τῇ 29 Ἰανουαρίου 1979

Ο ΠΡΟΕΔΡΟΣ ΤΗΣ ΔΗΜΟΚΡΑΤΙΑΣ
ΚΩΝΣΤΑΝΤΙΝΟΣ Δ. ΤΣΑΤΣΟΣ

Ο ΥΦΥΠΟΥΡΓΟΣ ΔΗΜΟΣΙΩΝ ΕΡΓΩΝ
ΣΤΕΦΑΝΟΣ ΜΑΝΟΣ

(14)

Περὶ τροποποιήσεως τοῦ ρυμοτομικοῦ σχεδίου Περιστερίου (Ἀττικῆς).

Ο ΠΡΟΕΔΡΟΣ ΤΗΣ ΕΛΛΗΝΙΚΗΣ ΔΗΜΟΚΡΑΤΙΑΣ

Ἔχοντες ὑπ' ὄψει τὰς διατάξεις τοῦ ἀπὸ 17 Ἰουλίου 1923 Ν. Δ/τος «περὶ σχεδίων πόλεων κλπ.», ὡς μεταγενεστέρως ἐτροποποιήθησαν καὶ συνεπληρώθησαν καὶ εἰδικώτερον τῶν ἄρθρων 3 καὶ 70 αὐτοῦ, καὶ ἰδόντες τὴν ὑπ' ἀριθ. ΕΔ2/α/04/59/Φ.Θ.2.1.1/29.3.1978 κοινὴν ἀπόφασιν τοῦ Πρωθυπουργοῦ καὶ τοῦ Ὑπουργοῦ Δημοσίων Ἔργων «περὶ μεταβιβάσεως ἁρμοδιοτήτων τοῦ Ὑπουργοῦ Δημοσίων Ἔργων εἰς τὸν Ὑφυπουργὸν τοῦ αὐτοῦ Ὑπουργείου» (ΦΕΚ 282/Β'), τὴν ὑπ' ἀριθ. 448/1977 πρᾶξιν τοῦ Δημοτικοῦ Συμβουλίου Περιστερίου, ὡς καὶ τὴν ὑπ' ἀριθ. 742/1978 γνωμοδότησιν τοῦ Συμβουλίου Δημοσίων Ἔργων (Τμῆμα Οἰκισμοῦ) προτάσει τοῦ ἐπὶ τῶν Δημοσίων Ἔργων Ὑφυπουργοῦ, ἀπεφασίσαμεν:

Ἄρθρον μόνον.

Ἐγκρίνεται ἡ τροποποίησις τοῦ ρυμοτομικοῦ σχεδίου Περιστερίου (Ἀττικῆς) κατὰ τὸ ὑπ' ἀριθ. 698 οἰκοδομικὸν τετράγωνον, δι' ἐγκρίσεως τῆς ἐντὸς αὐτοῦ ὑφισταμένης ἰδιωτικῆς ὁδοῦ ὡς πεζοδρόμου πλάτους ἑπτὰ (7) μέτρων, ὡς ἐμφαίνεται εἰς τὸ ὑπὸ τοῦ Γενικοῦ Διευθυντοῦ Οἰκισμοῦ τεθεωρημένον διὰ τῆς ὑπ' ἀριθ. Γ.1356/1979 πράξεως αὐτοῦ σχετικὸν πρωτότυπον διάγραμμα ὑπὸ κλίμακα 1:500, τοῦ ὁποίου συνοπτικὸν ἀντίτυπον δημοσιεύεται μετὰ τοῦ παρόντος.

Εἰς τὸν αὐτὸν ἐπὶ τῶν Δημοσίων Ἔργων Ὑφυπουργόν, ἀνατίθεμεν τὴν δημοσίευσιν καὶ ἐκτέλεσιν τοῦ παρόντος Διατάγματος.

Ἐν Ἀθήναις τῇ 31 Ἰανουαρίου 1979

Ο ΠΡΟΕΔΡΟΣ ΤΗΣ ΔΗΜΟΚΡΑΤΙΑΣ
ΚΩΝΣΤΑΝΤΙΝΟΣ Δ. ΤΣΑΤΣΟΣ

Ο ΥΦΥΠΟΥΡΓΟΣ ΔΗΜΟΣΙΩΝ ΕΡΓΩΝ
ΣΤΕΦΑΝΟΣ ΜΑΝΟΣ

ΠΕΡΙΣΤΕΡΙ

ΚΛΙΜΑΚΑ 1:500

Ο.Τ. 713

Ο.Τ. 714

Ο.Τ. 695

Γ 1256/1978

τροποποιήσεως τοῦ ρυμοτομικοῦ σχεδίου Περιστερίου (Αττικής)

ΑΘΗΝΑΙ 25 – Ιανουαρίου – 1979

ΑΝΑΚΟΙΝΩΣΕΙΣ

Ἀριθ. 5164 (15)

Περὶ εἰδοποιήσεως γενομένης παρακαταθέσεως ἀποζημιώσεως ρυμοτομηθείσης ἐκτάσεως εἰς περιοχὴν τοῦ Δήμου Περιστερίου Ν. Ἀττικῆς.

Ο ΔΗΜΑΡΧΟΣ ΠΕΡΙΣΤΕΡΙΟΥ

Ἀνακοινοῖ ὅτι κατέθηκεν ποσὸν ἀποζημιώσεως λόγῳ ἀναγκαστικῆς ἀπαλλοτριώσεως ρυμοτομηθείσης ἐκτάσεως εἰς περιοχὴν τοῦ Δήμου Περιστερίου, διὰ τῆς κάτωθι πράξεως καταθέσεως γραμματίου συστάσεως παρακαταθήκης:

ΑΡΙΘΜΟΣ: 11.188.

Κατάθεσις γραμματίου συστάσεως Παρακαταθήκης.

Ἐν Περιστερίῳ σήμερον τὴν ὀγδόην (8ην) τοῦ μηνὸς Φεβρουαρίου τοῦ χιλιοστοῦ ἐννεακοσιοστοῦ ἑβδομηκοστοῦ ἐνάτου (1979) ἔτους ἡμέραν Πέμπτην καὶ ἐν τῷ συμβολαιογραφείῳ μου κειμένῳ ἐν τῷ δευτέρῳ ὀρόφῳ τοῦ ἐπὶ τῆς ὁδοῦ Ἐθνικῆς Ἀντιστάσεως ἀριθμὸς 1, μεγάρῳ, ἰδιοκτησίας ἀδελφῶν Παπάζογλου, ἐνώπιον ἐμοῦ τοῦ Συμβολαιογράφου Περιστερίου Γεωργίου Σωτηρίου Δερδενέ, ἑδρεύοντος ἐν Περιστερίῳ καὶ κατοικοῦντος ἐν Ἀθήναις, ἐνεφανίσθη ὁ Δημήτριος Παναγιώτου Παναγόπουλος, Δικηγόρος, κάτοικος Ἀθηνῶν ὁδὸς Καυκάσου ἀριθ. 53, ἐπιδείξας μοι τὸ ὑπ' ἀριθμὸν Α. 125.649/1960 δελτίον ταυτότητός του, ἐκδοθὲν παρὰ τῆς Ὑποδιοικήσεως Γεν. Ἀσφαλείας Ἀθηνῶν, Νομικὸς Σύμβουλος τοῦ Δήμου Περιστερίου, ἐπ' ὀνόματι καὶ διὰ λογαριασμὸν τοῦ ὁποίου ἐνεργεῖ, δυνάμει εἰδικῆς πρὸς τοῦτο ἐντολῆς καὶ πληρεξουσιότητος, δοθείσης πρὸς αὐτὸν ὑπὸ τοῦ Δημάρχου τοῦ ἄνω Δήμου διὰ τοῦ ὑπ' ἀριθμὸν πρωτ. 840/10.1.1979 ἐγγράφου του, προσηρτημένον εἰς τὸ παρόν, ὅστις ἐμφανισθεὶς ἠτήσατο νὰ καταθέσῃ καὶ κατέθεσεν παρ' ἐμοῦ πρὸς φύλαξιν καὶ ἐπὶ σκοπῷ δημοσιεύσεως τῆς παρούσης πράξεως, συμφώνως τῷ νόμῳ τὸ ὑπ' ἀριθμὸν 521680 τῆς 19ης Δεκεμβρίου 1978 γραμμάτιον ποσοῦ δραχμῶν πεντακοσίων τεσσάρων χιλιάδων ἑπτακοσίων πεντήκοντα (504.750), κατατεθείσας ὑπὸ τοῦ Δήμου Περιστερίου Ἀττικῆς ὡς ἀποζημίωσιν τοῦ εἰκαζομένου δικαιούχου Εὐαγγέλου Σταυροπούλου, διὰ ρυμοτομηθεῖσαν ἔκτασιν μέτρων τετραγωνικῶν τεσσαράκοντα πέντε καὶ 50/00 (45,50), καὶ ἀποζημίωσιν κτισμάτων (μανδροτοίχου, βόθρου κλπ), κατὰ τὴν διάνοιξιν ὁδοῦ, περιοχῆς Περιστερίου Ἀττικῆς, ἐπὶ τῶν ὁδῶν Ἡρώων, Ἐπιδαύρου καὶ Θερμοπυλῶν, εἰς ἐκτέλεσιν τῆς ὑπ' ἀριθμὸν 75/1977 πράξεως τοῦ Γραφείου Πολεοδομίας Νομαρχίας Διαμερίσματος Δυτικῆς Ἀττικῆς, τοῦ δὲ παρακατατεθέντος ποσοῦ προσδιορισθέντος διὰ τῆς ὑπ' ἀριθμὸν 327/1978 πράξεως τοῦ Δημοτικοῦ Συμβουλίου τοῦ Δήμου Περιστερίου. Τὸ ἀνωτέρω γραμμάτιον παρέλαβον ἐγὼ ὁ Συμβολαιογράφος πρὸς φύλαξιν καὶ θέλει ἀναληφθῇ τοῦτο ὑπὸ τοῦ ὑπαλλήλου τοῦ Δήμου Περιστερίου Ἀγγέλου Κουβαρδᾶ, συμφώνως πρὸς τὸ προσαρτώμενον τῇ παρούσῃ σχετικὸν ἔγγραφον τοῦ Δήμου Περιστερίου, συντασσομένης καὶ σχετικῆς πράξεως ἀναλήψεως. Τῇ αἰτήσει τοῦ ἐμφανισθέντος συνετάγη ἡ παροῦσα δι' ἣν εἰσεπράχθησαν διὰ δικαιώματα μου δραχμαὶ διακόσιαι εἴκοσι ἐννέα (229) μεθ' ἑνὸς ἀντιγράφου, καὶ ἥτις ἀναγνωσθεῖσα εὐκρινῶς καὶ μεγαλοφώνως καὶ βεβαιωθεῖσα ὑπογράφεται παρ' αὐτοῦ καὶ ἐμοῦ τοῦ Συμβολαιογράφου νομίμως ὡς ἕπεται.

Ὁ Ἐμφανισθεὶς — Ὁ Συμβολαιογράφος (Τ.Σ.)

ΔΗΜΗΤΡΙΟΣ ΠΑΝΑΓΟΠΟΥΛΟΣ — Γ. Σ. ΔΕΡΔΕΝΕΣ

Ἀκριβὲς Ἀντίγραφον

Περιστέρι Αὐθημερὸν

Ὁ Συμβολαιογράφος Περιστερίου

(Ὑπογραφή)

Ἀριθ. 1785 (16)

Περὶ εἰδοποιήσεως γενομένης παρακαταθέσεως ἀποζημιώσεως ἀκινήτων διὰ τὴν ἐφαρμογὴν τοῦ σχεδίου πόλεως Τρικάλων.

Ο ΔΗΜΑΡΧΟΣ ΤΡΙΚΑΙΩΝ

Ἀνακοινοῖ ὅτι κατέθεσεν ποσὸν ἀποζημιώσεως λόγῳ ἀναγκαστικῆς ἀπαλλοτριώσεως ἀκινήτων πρὸς διάνοιξιν ὁδοῦ Μαραθῶνος τῆς πόλεως Τρικάλων, διὰ τοῦ κάτωθι γραμματίου συστάσεως παρακαταθήκης.

ΤΑΜΕΙΟΝ ΠΑΡΑΚΑΤΑΘΗΚΩΝ ΚΑΙ ΔΑΝΕΙΩΝ

ΓΡΑΦΕΙΟΝ ΠΑΡ/ΚΩΝ ΤΡΙΚΑΛΩΝ

Γραμμάτιον Συστάσεως Παρακαταθήκης

Ποσοῦ δραχμῶν 926.762 — Ἀριθ. 15318

Ὁ Δῆμος Τρικαίων κατέθηκεν εἰς τὸ Ταμεῖον Παρακαταθηκῶν καὶ Δανείων δραχμὰς 926.762 (ἐννεακοσίας εἴκοσι ἓξ χιλιάδες ἑπτακοσίας ἑξήντα δύο ἐπὶ τῇ κατωτέρω αἰτίᾳ: Ἀποζημίωσις τῶν ἐν τῇ ὑπ' ἀριθ. 18/1973 πράξει τακτοποιήσεως καὶ ἀναλογισμοῦ τοῦ Πολεοδομικοῦ Γραφείου Τρικάλων ἀναφερομένων οἰκοπέδων ἀπαλλοτριωθέντων ἀναγκαστικῶς διὰ τὴν ἐφαρμογὴν τοῦ Σχεδίου Πόλεως Τρικάλων (διάνοιξις ὁδοῦ Μαραθῶνος) ἐπὶ τῇ βάσει τῆς καθορισθείσης προσωρινῆς τιμῆς μονάδος ἀποζημιώσεως, διὰ τῆς ὑπ' ἀριθ. 99/1978 ἀποφ. τοῦ Μονομ. Πρωτοδικείου Τρικάλων καὶ τῆς ὑπ' ἀριθ. 140/1978 ἀποφ. τοῦ Δημοτ. Συμβουλίου Τρικαίων διὰ λογαριασμὸν τῶν ἐν τῇ ἄνω πράξει ἀναφερομένων ὑποχρέων καὶ κατὰ τὴν ἐν αὐτῇ ὁριζομένην ἀναλογίαν, ἀποδοτέον εἰς τὸν φερόμενον δικαιοῦχον Εὐθύμιον Νικ. Καλύβα, κάτοικο Τρικάλων.

Ἐν Τρικάλοις τῇ 7 Φεβρουαρίου 1979

Ὁ Διαχειριστὴς τοῦ Γραφείου Παρ/κῶν (Ὑπογραφή) — Ὁ Προϊστάμενος τοῦ Γραφείου Παρ/κῶν (Ὑπογραφή)

Ἀκριβὲς Ἀντίγραφον

Τρίκαλα, 9 Φεβρουαρίου 1979

Ὁ Δήμαρχος Τρικαίων

ΚΩΝ/ΝΟΣ Δ. ΠΑΠΑΣΤΕΡΓΙΟΥ

ΑΠΟ ΤΟ ΕΘΝΙΚΟ ΤΥΠΟΓΡΑΦΕΙΟ